

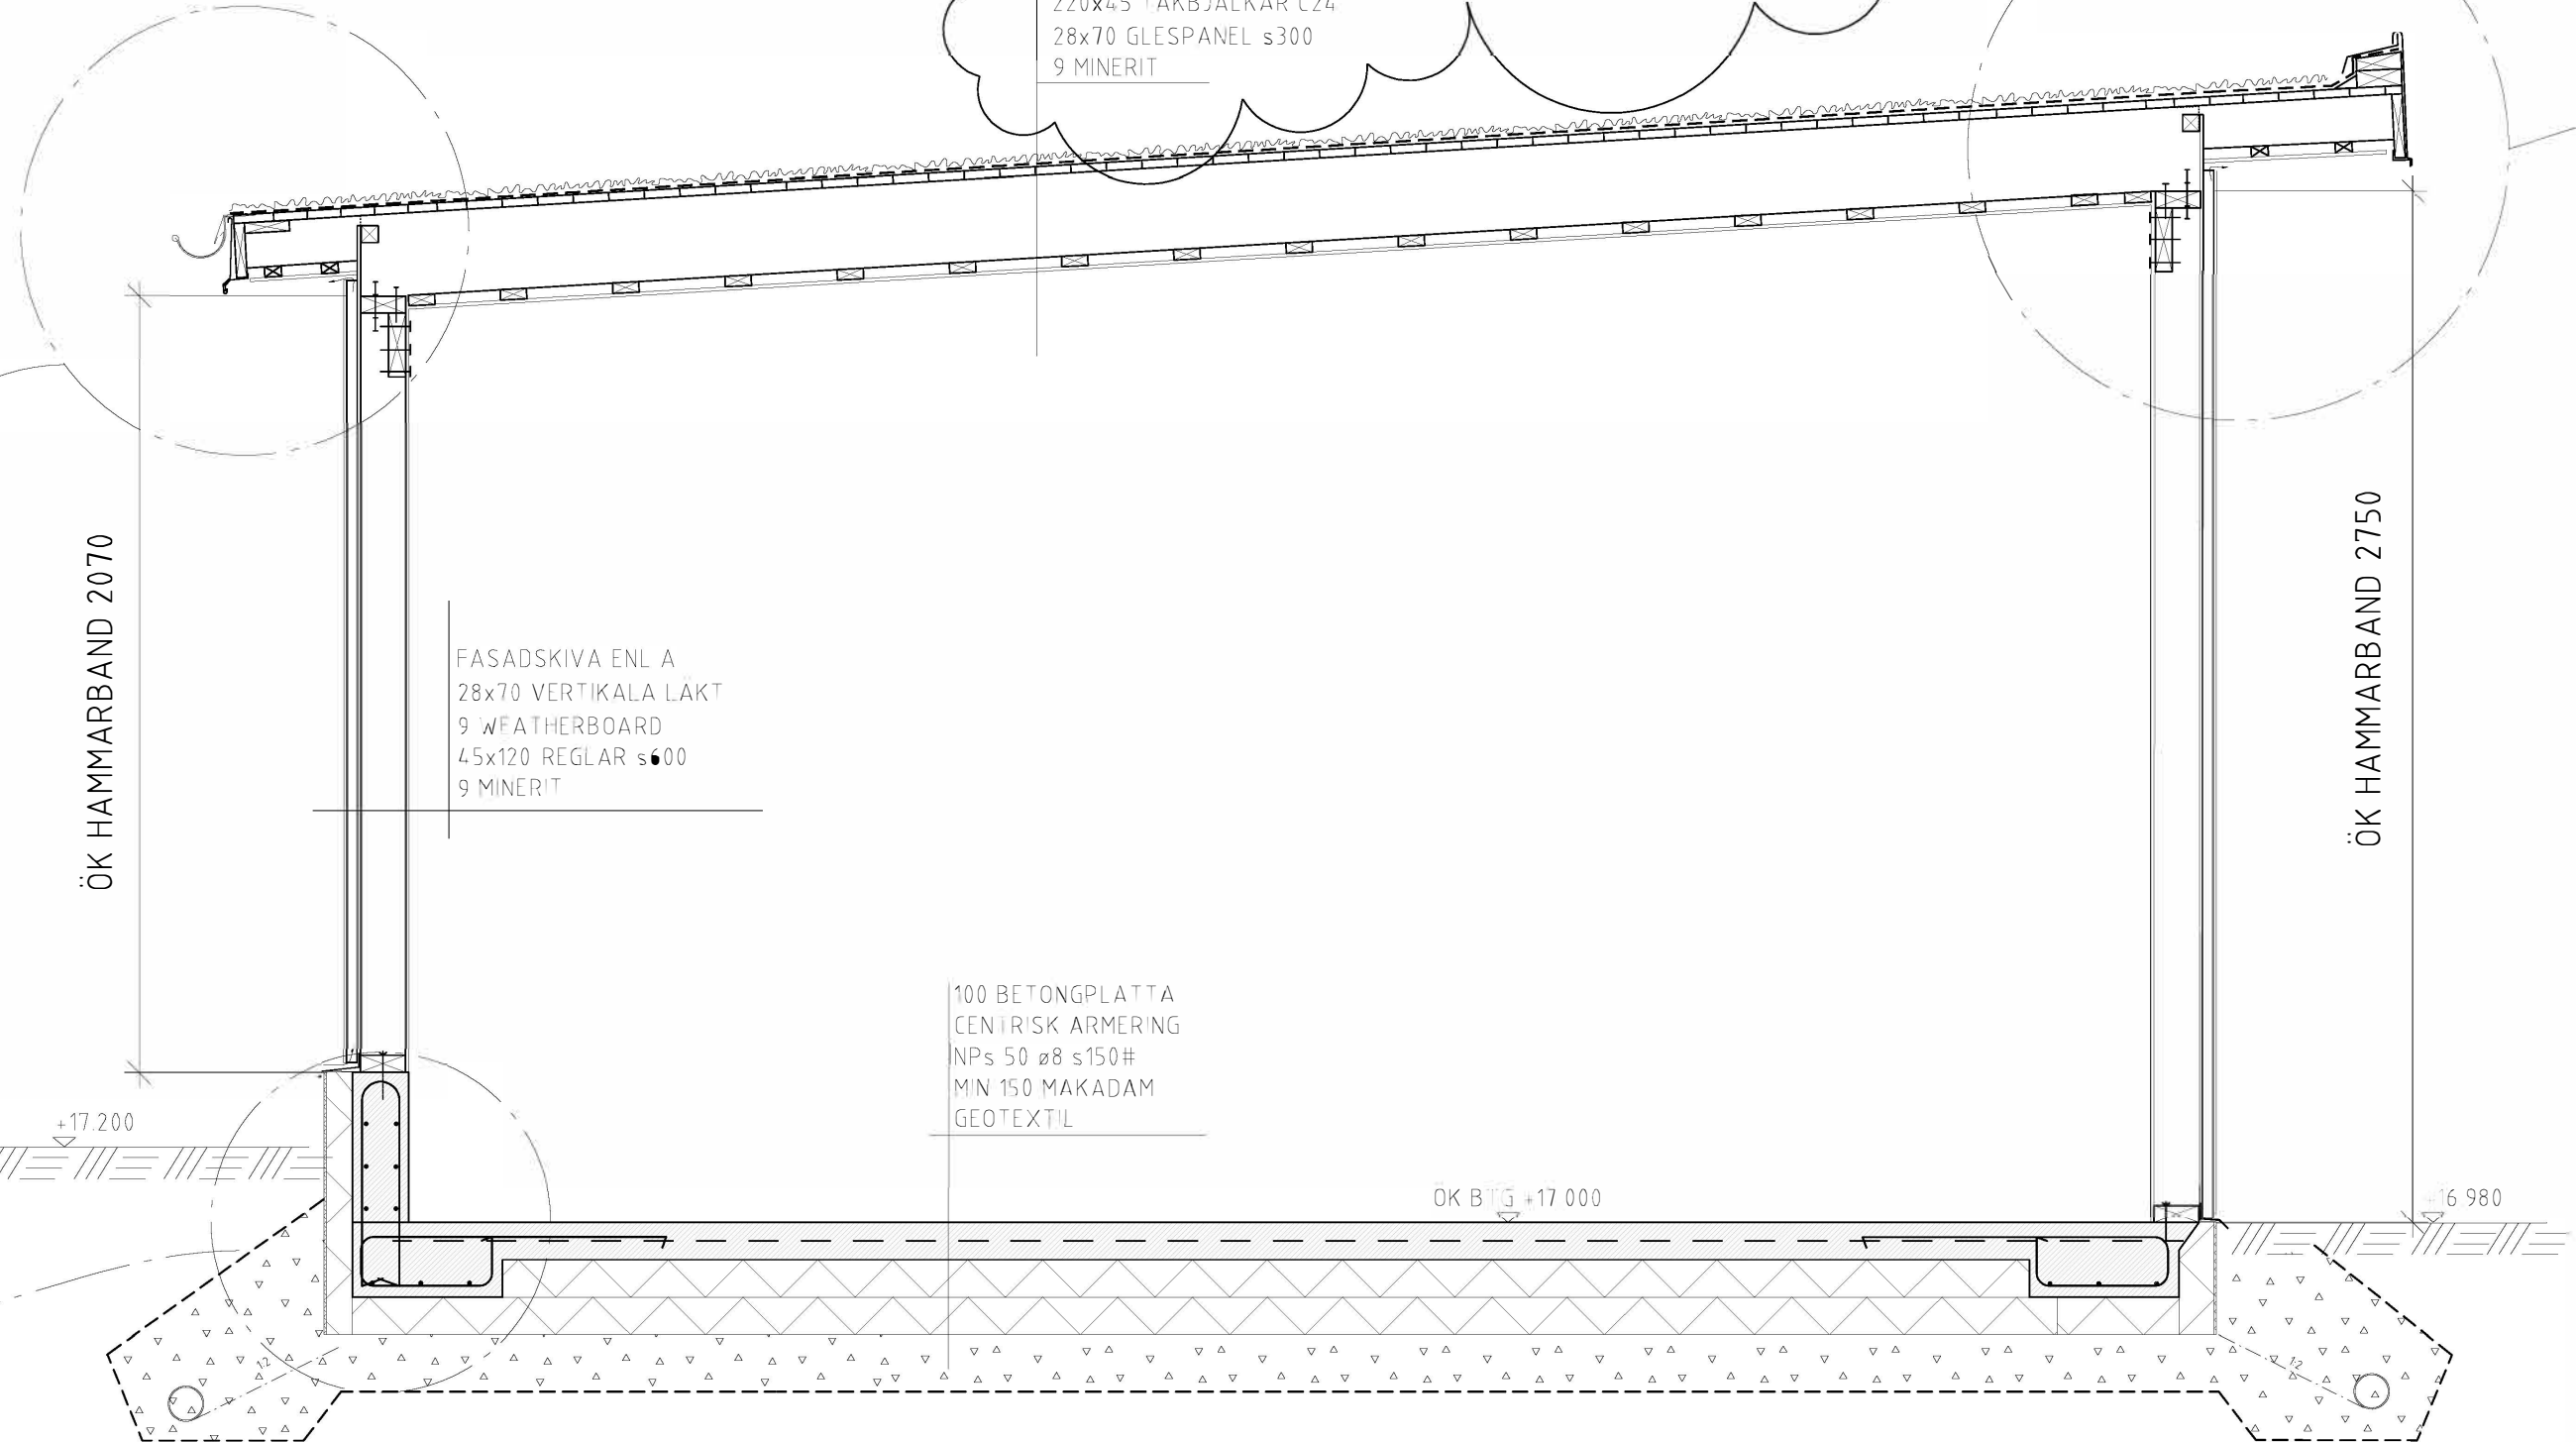


EXEMPEL PÅ KONSTRUKTION AV KRÖN

SEDUM AKSYSTEM MONTERAS ENL. LEVERANTÖR
 YTPAPP ICOPA MEMBRANE 5 (YEP 6500) MONTERAS ENL. LEVERANTÖR
 UNDERLAGSPAPP ICOPAL YAM 2000 MONTERAS ENL. LEVERANTÖR
 22 RÅSPONT
 220x45 TAKBJALKAR C24
 28x70 GLESPANEL s300
 9 MINERIT

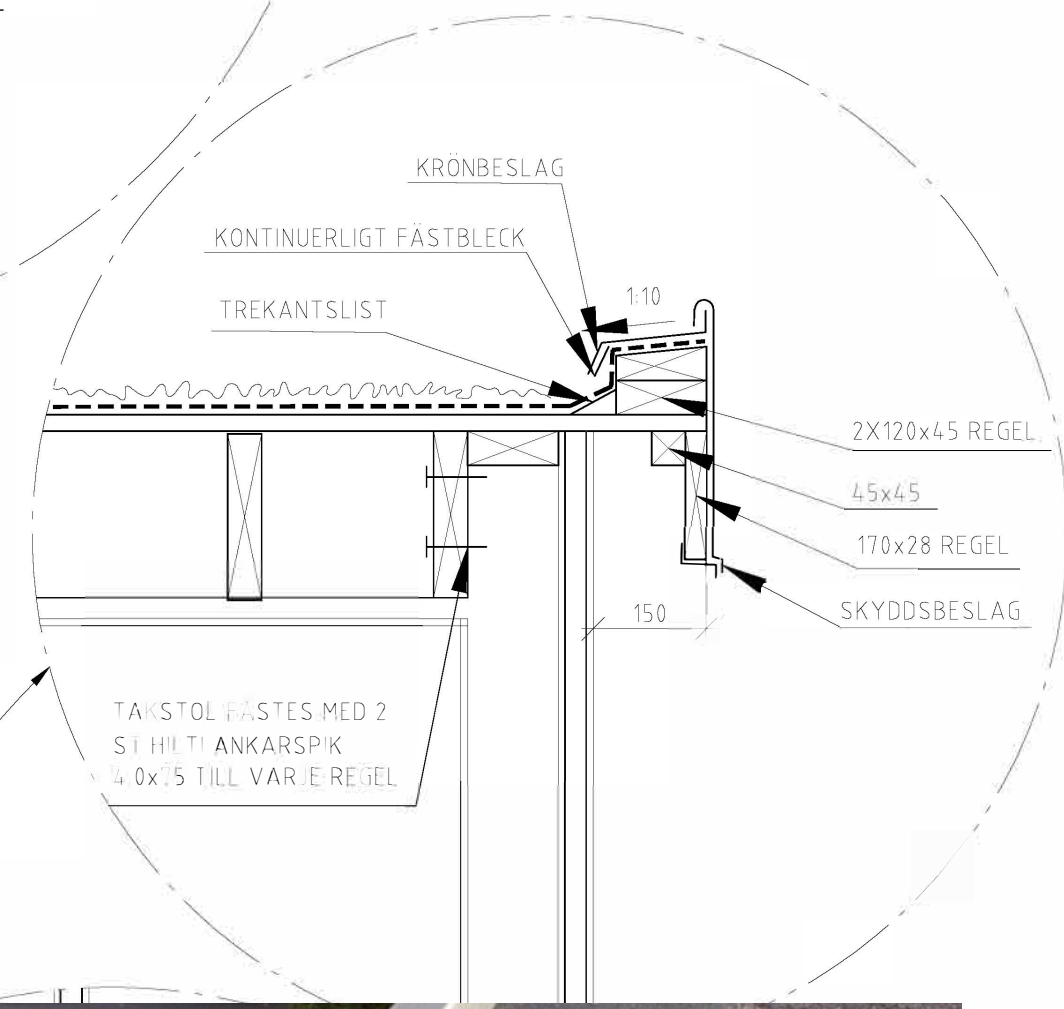

SEKTION A 1:20

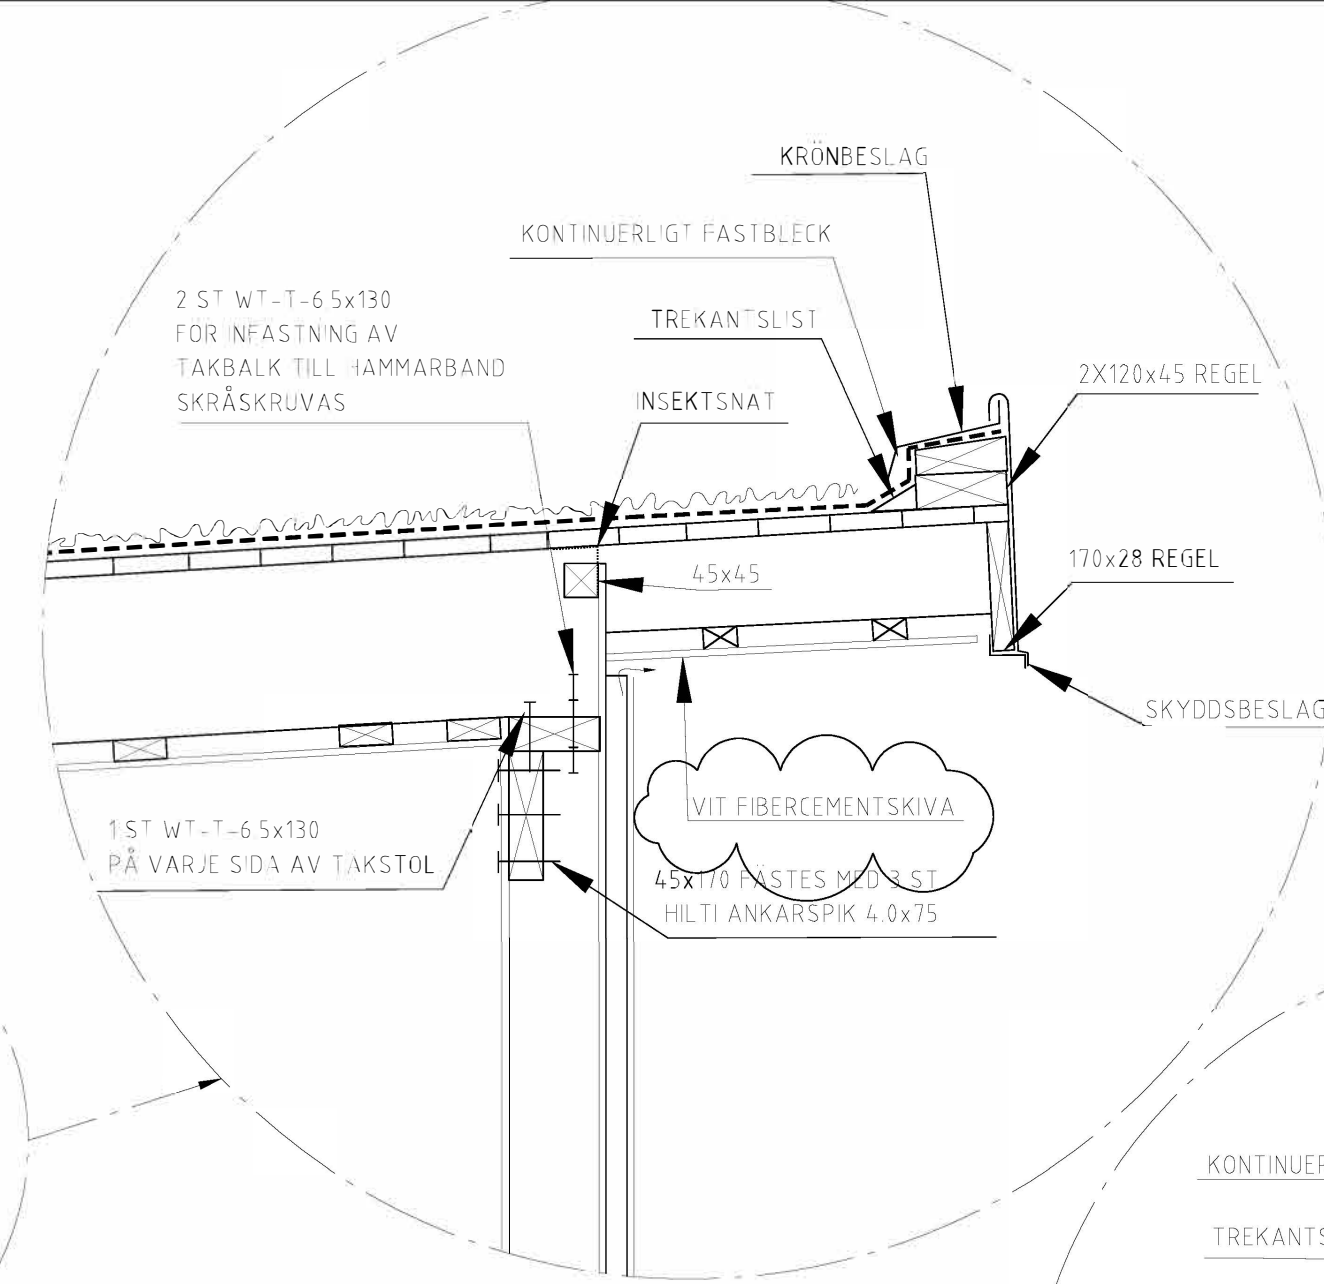

FÖRESKRIFTER
 ALLMÄNNA ANVISNINGAR SE RITN. K-20-0-G0001.
 FÖR ALLA ANGIVNA FABRIKAT GÄLLER - ELLER
 LIKVÄRDIGT - D.V.S. MOTSVARANDE EGENSKAPER.

HÄNVISNINGAR:

FÖRKLARINGAR:



VARIANT AV KRÖN FÖR SEDUM 1-27

